

Complexnaam : TuinStad Gillisbuurt Gestapeld



IBV : 152181
PMC : C218P12
T-nummer : T152181

Adres : Schubertlaan 186
2625 WB Delft

Woningtype : 2 kamerwoning 2PZF1HX
1e verdieping

Formaat : A4
Schaal : 1 : 100
Datum : 30-11-2011

woonkamer	16,30 m ²
keuken	3,70 m ²
entree	2,10 m ²
badkamer	3,40 m ²
slaapkamer	10,50 m ²
kasten	2,30 m ²

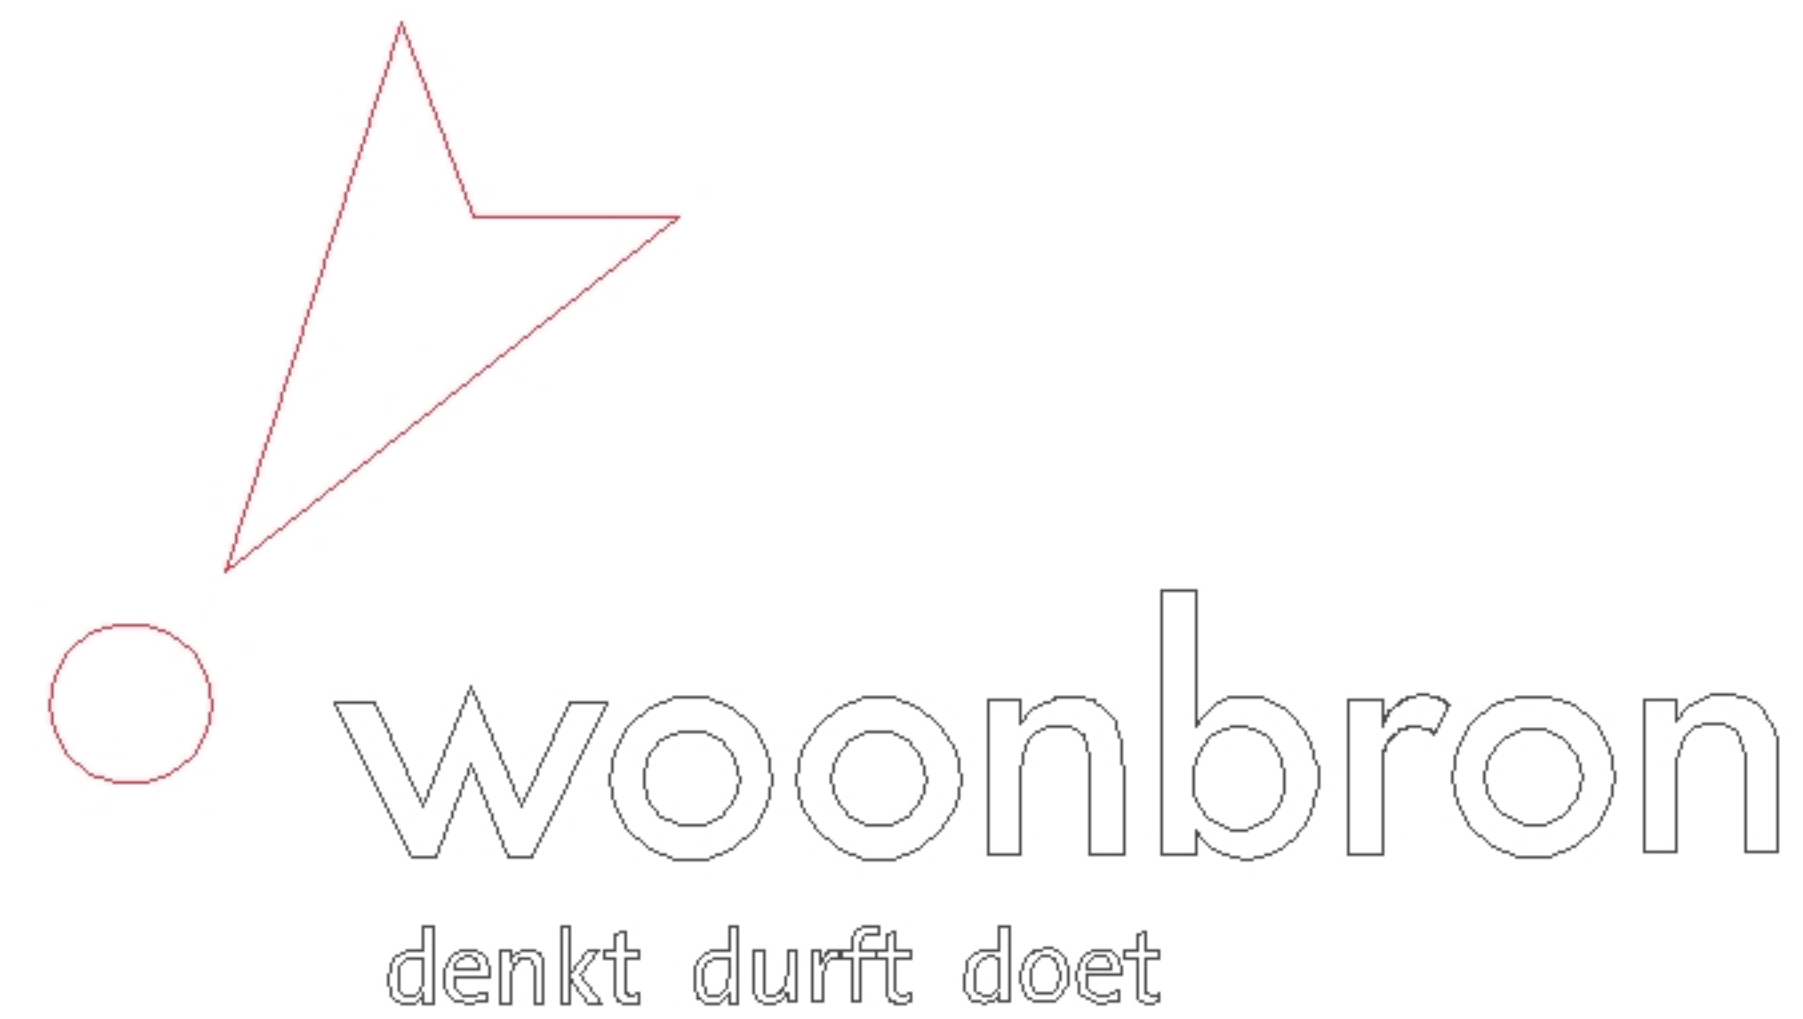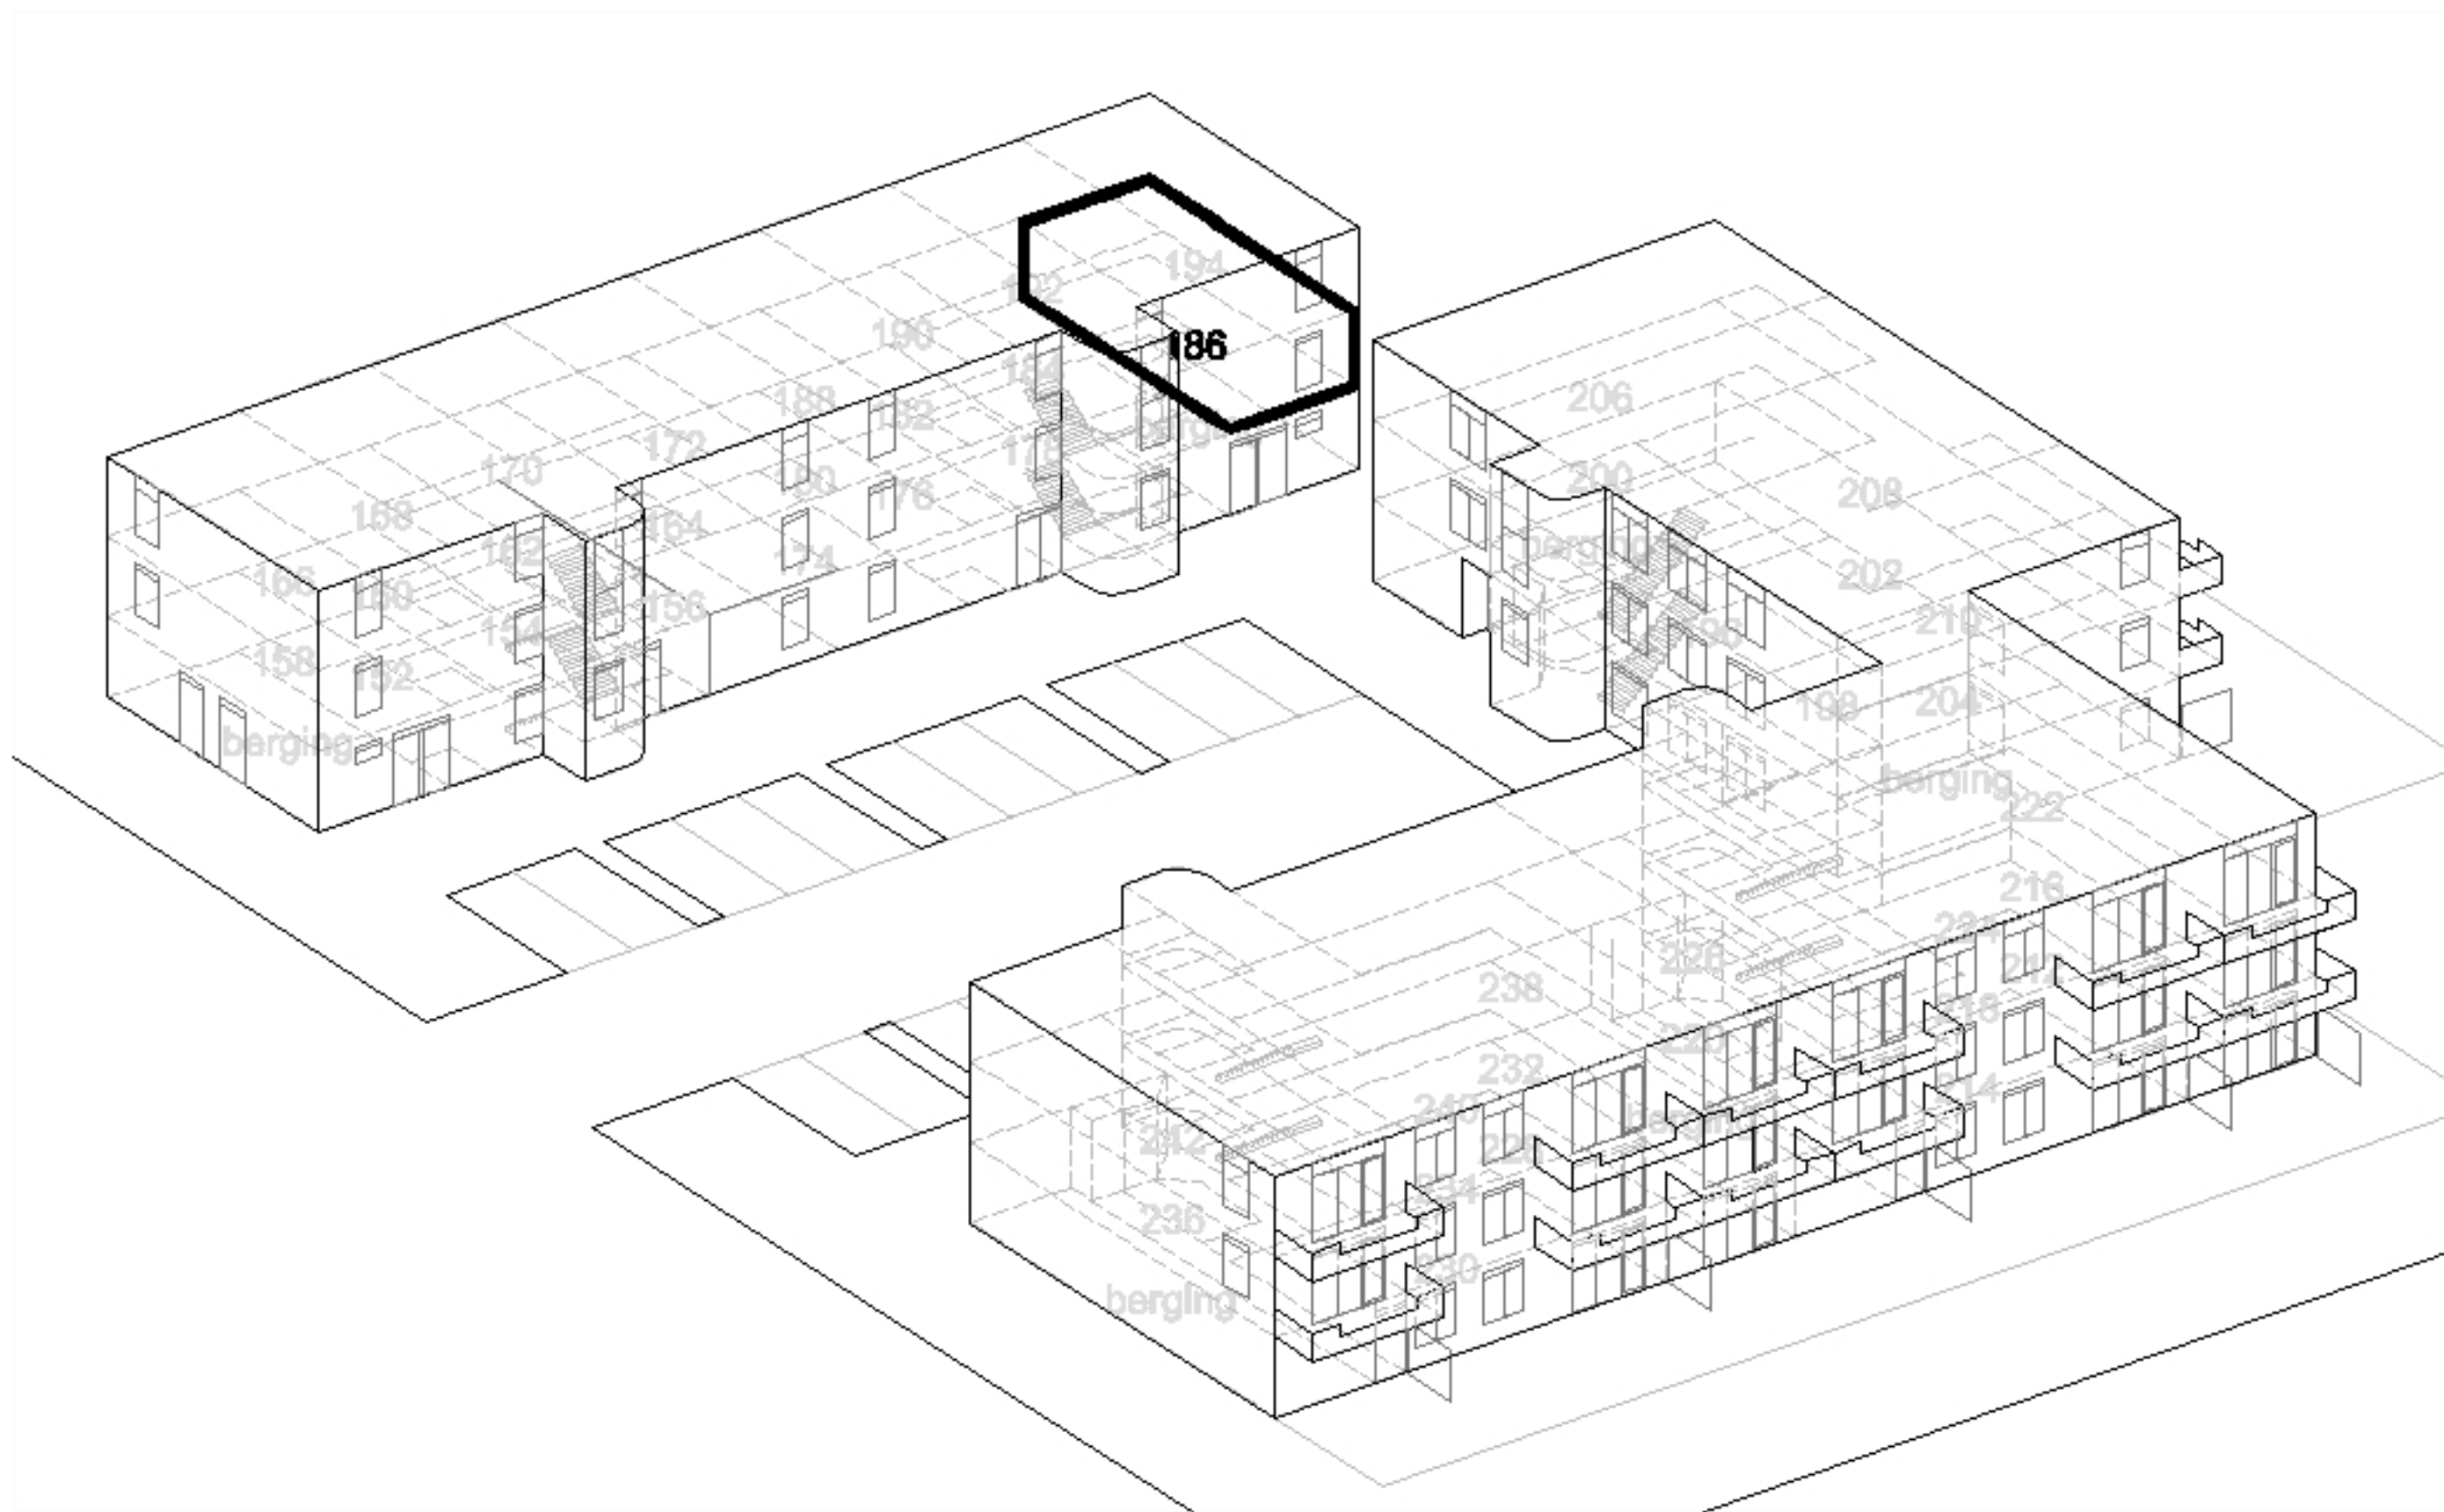

Aan deze tekening kunnen geen rechten worden ontleend.
Dit is een referentieplattegrond op basis van een standaardwoning, de werkelijke woningplattegrond kan hiervan afwijken.

