


Complexnaam : Oostblok eo
Eenheidnummer : EH261230105
PMC : C123P12
IBV :
T-nummer : T15123
VvE : VVE617

Adres : Stille Putten
Huisnummer : 251
Plaats : Delft
Postcode : 2612 KR
Verdieping : 3e Verdieping
Woningtype : 3 kamerwoning
TVB Code : 3PZF3HX
Bouwtype : Delft
Bouwnummer :

Format : A4
Schaal : 1 : 100
Datum : 20-11-2019
Wijziging :

badkamer	3.85 m ²
hal	6.37 m ²
keuken	7.56 m ²
slaapkamer 1	13.44 m ²
slaapkamer 2	8.11 m ²
wc	1.21 m ²
woonkamer	26.29 m ²
	66.84 m ²

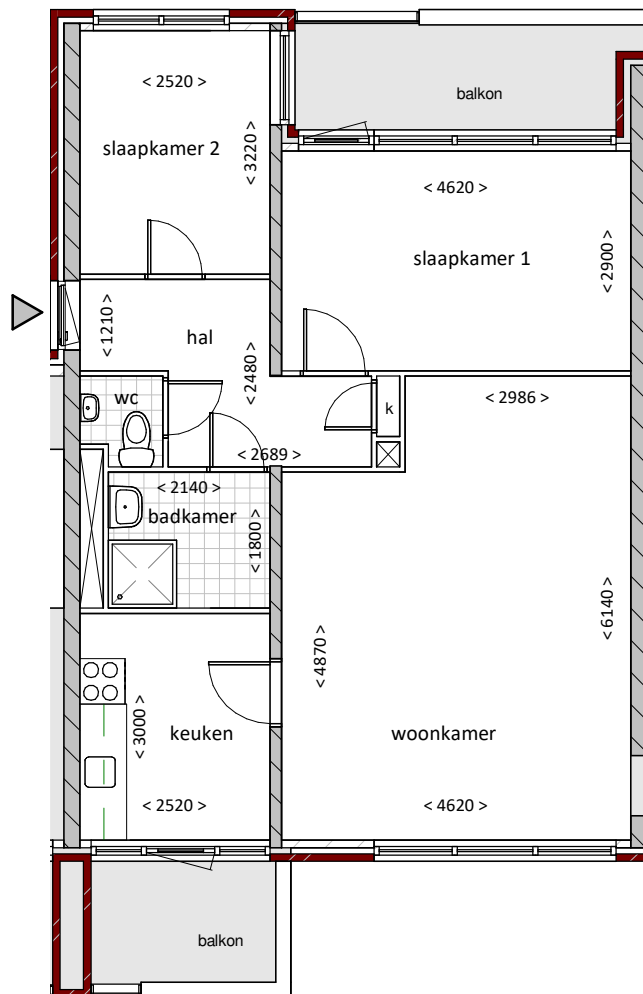

251-BVO

81.95 m²
81.95 m²

251-GBO

69.30 m²
69.30 m²